




PŮDORYS 1.PP

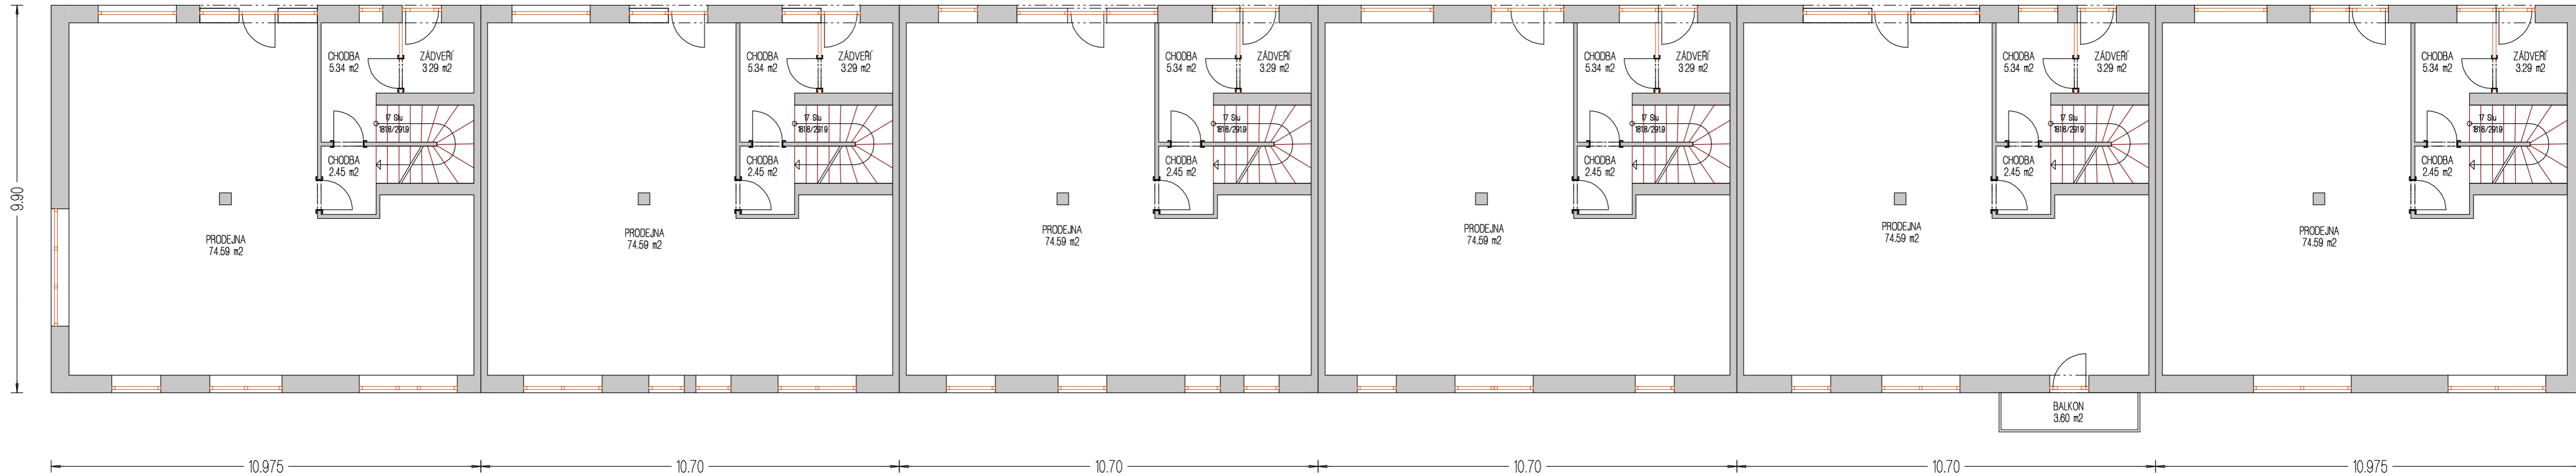

PŮDORYS 1.NP

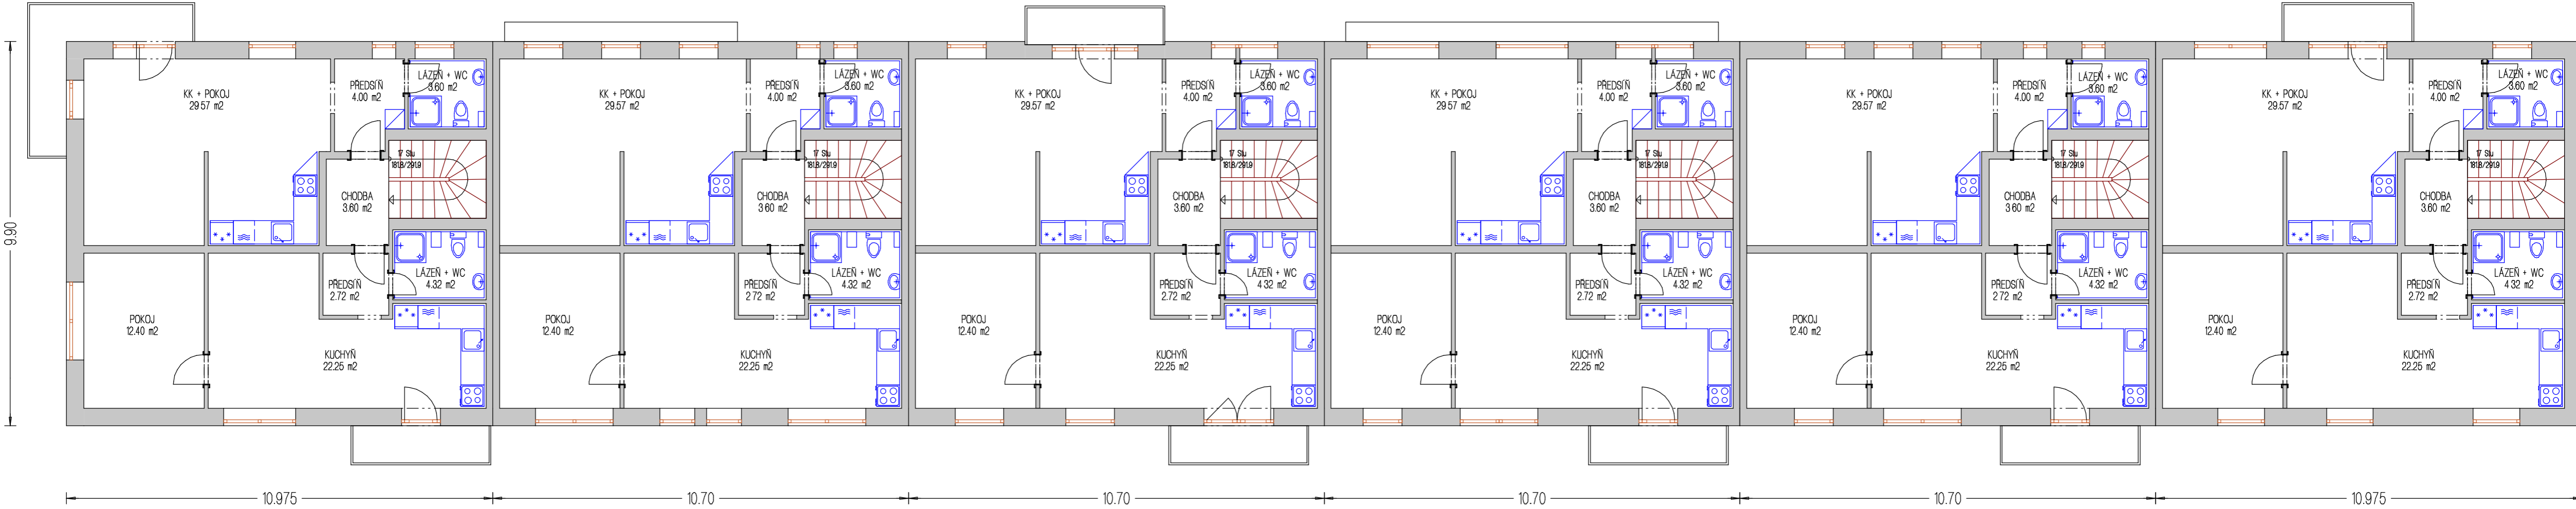

PŮDORYS 2.NP

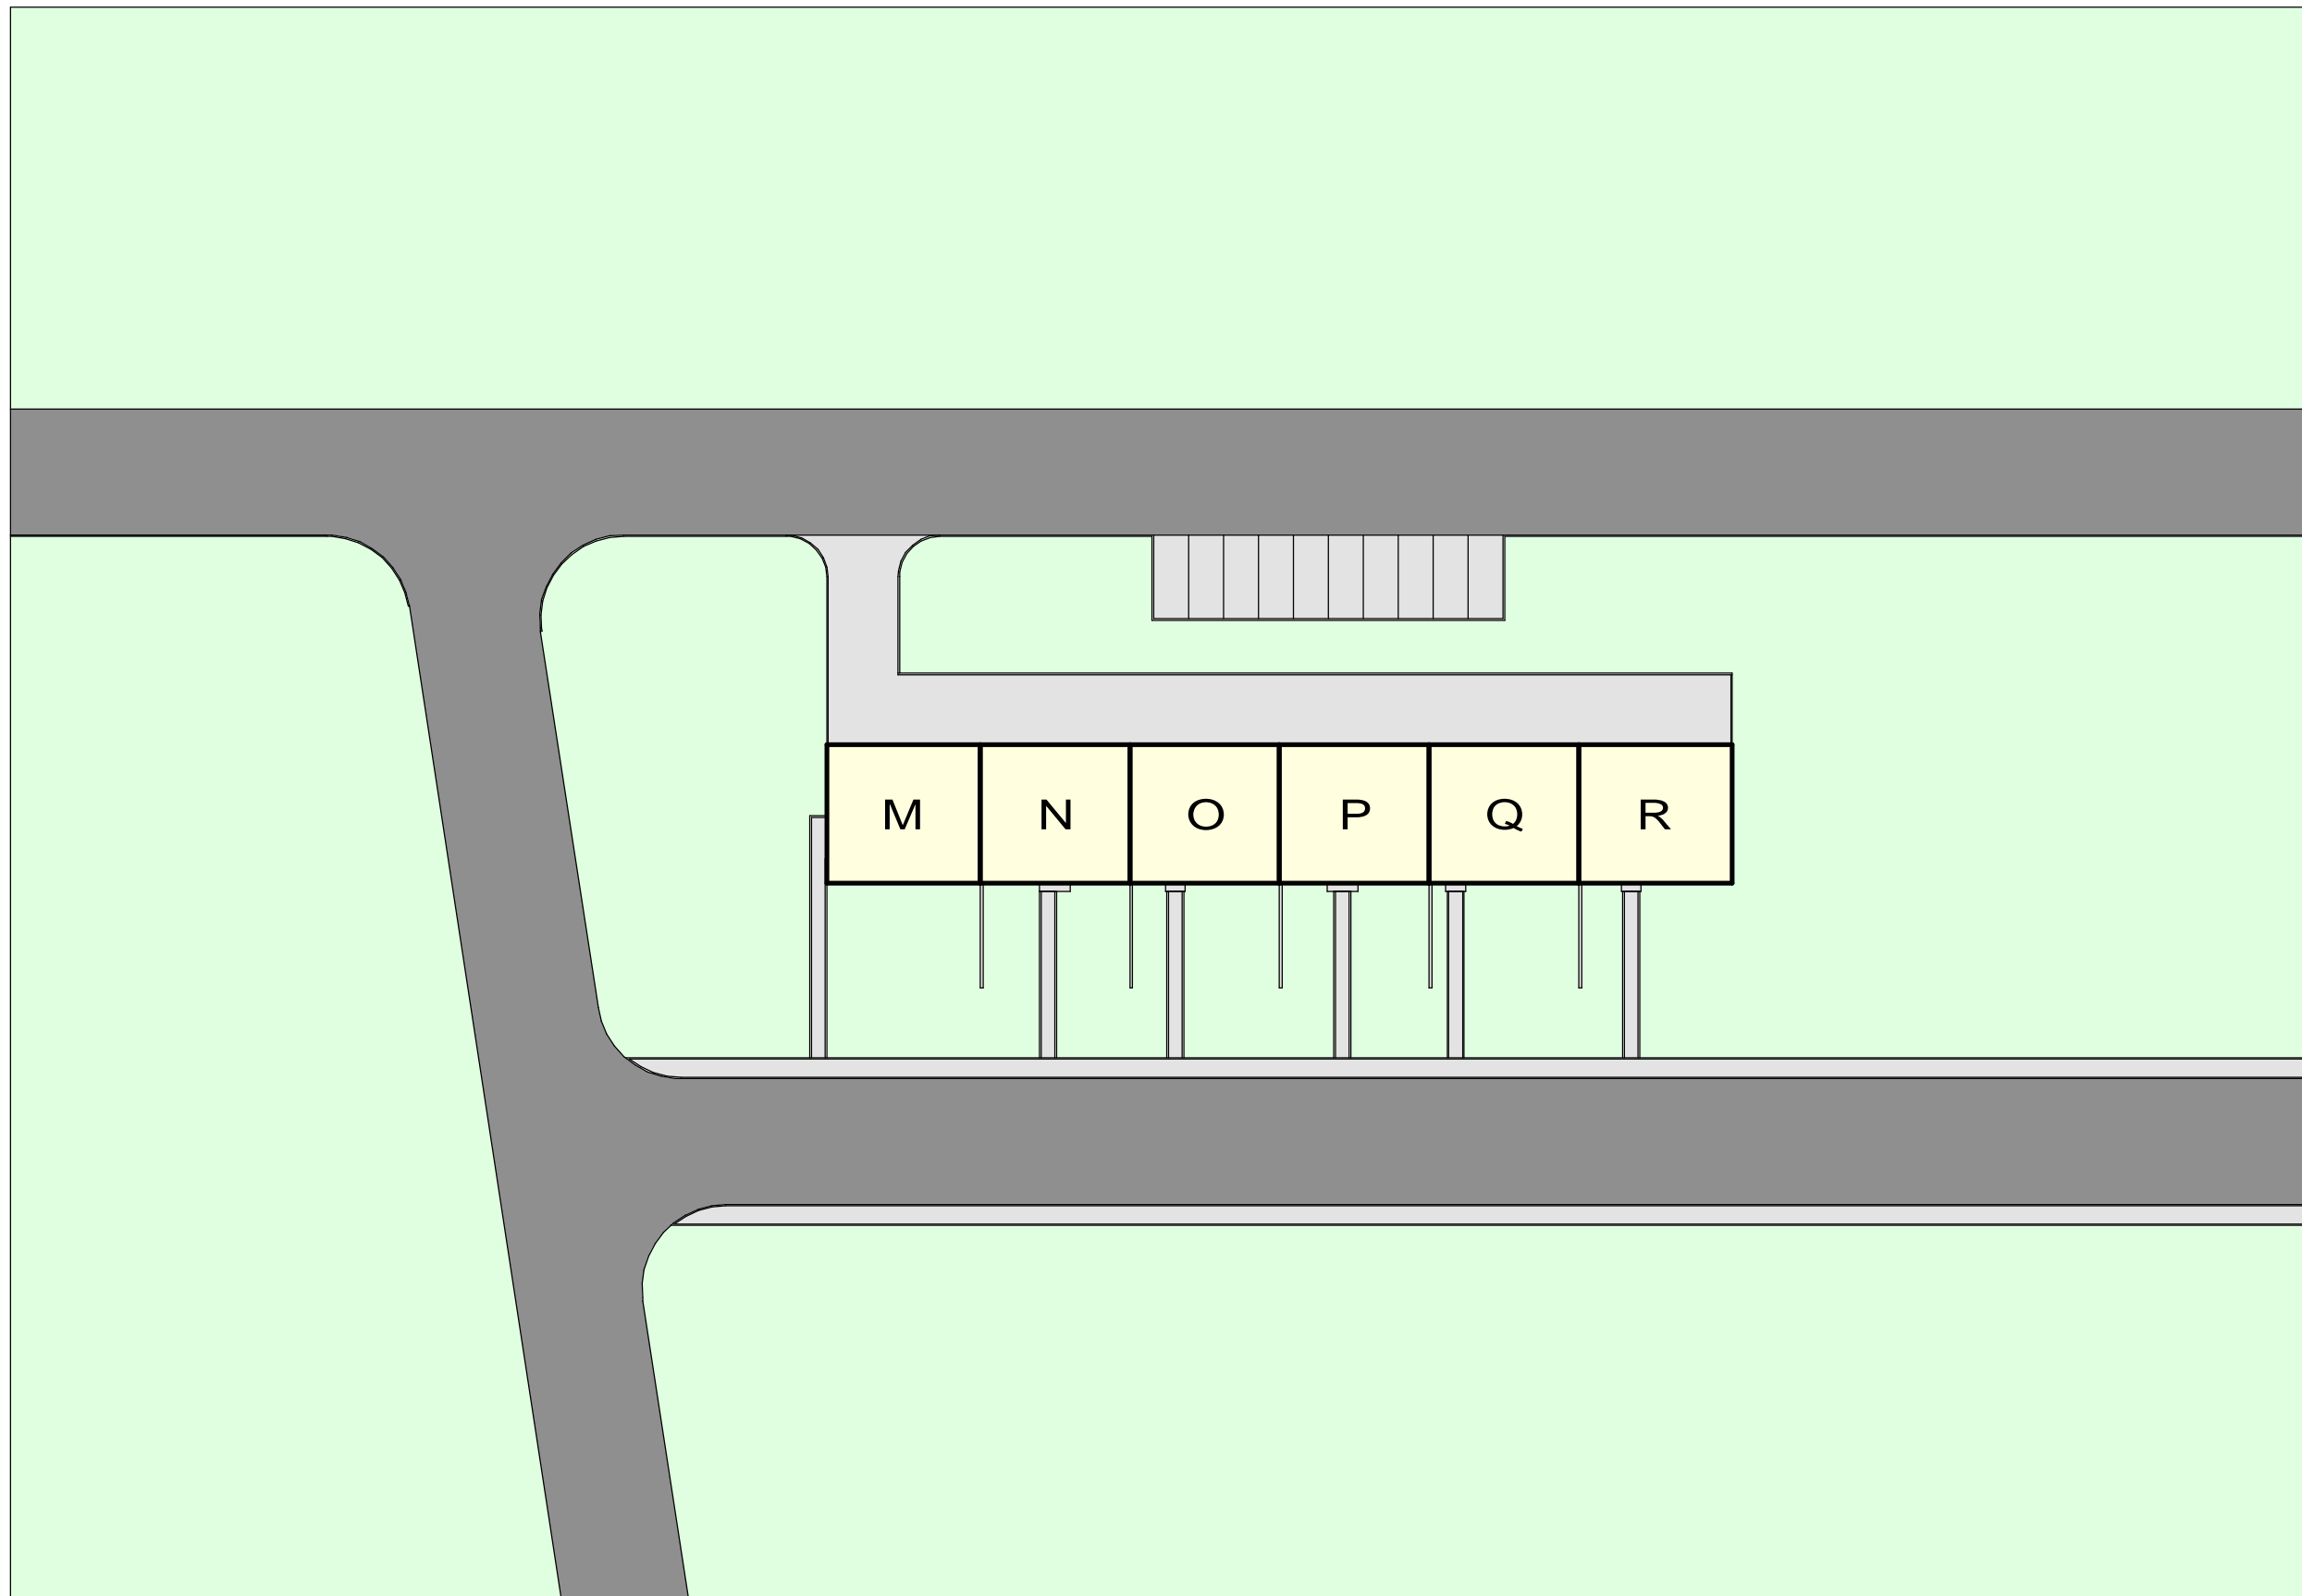

SITUACE 1:500